


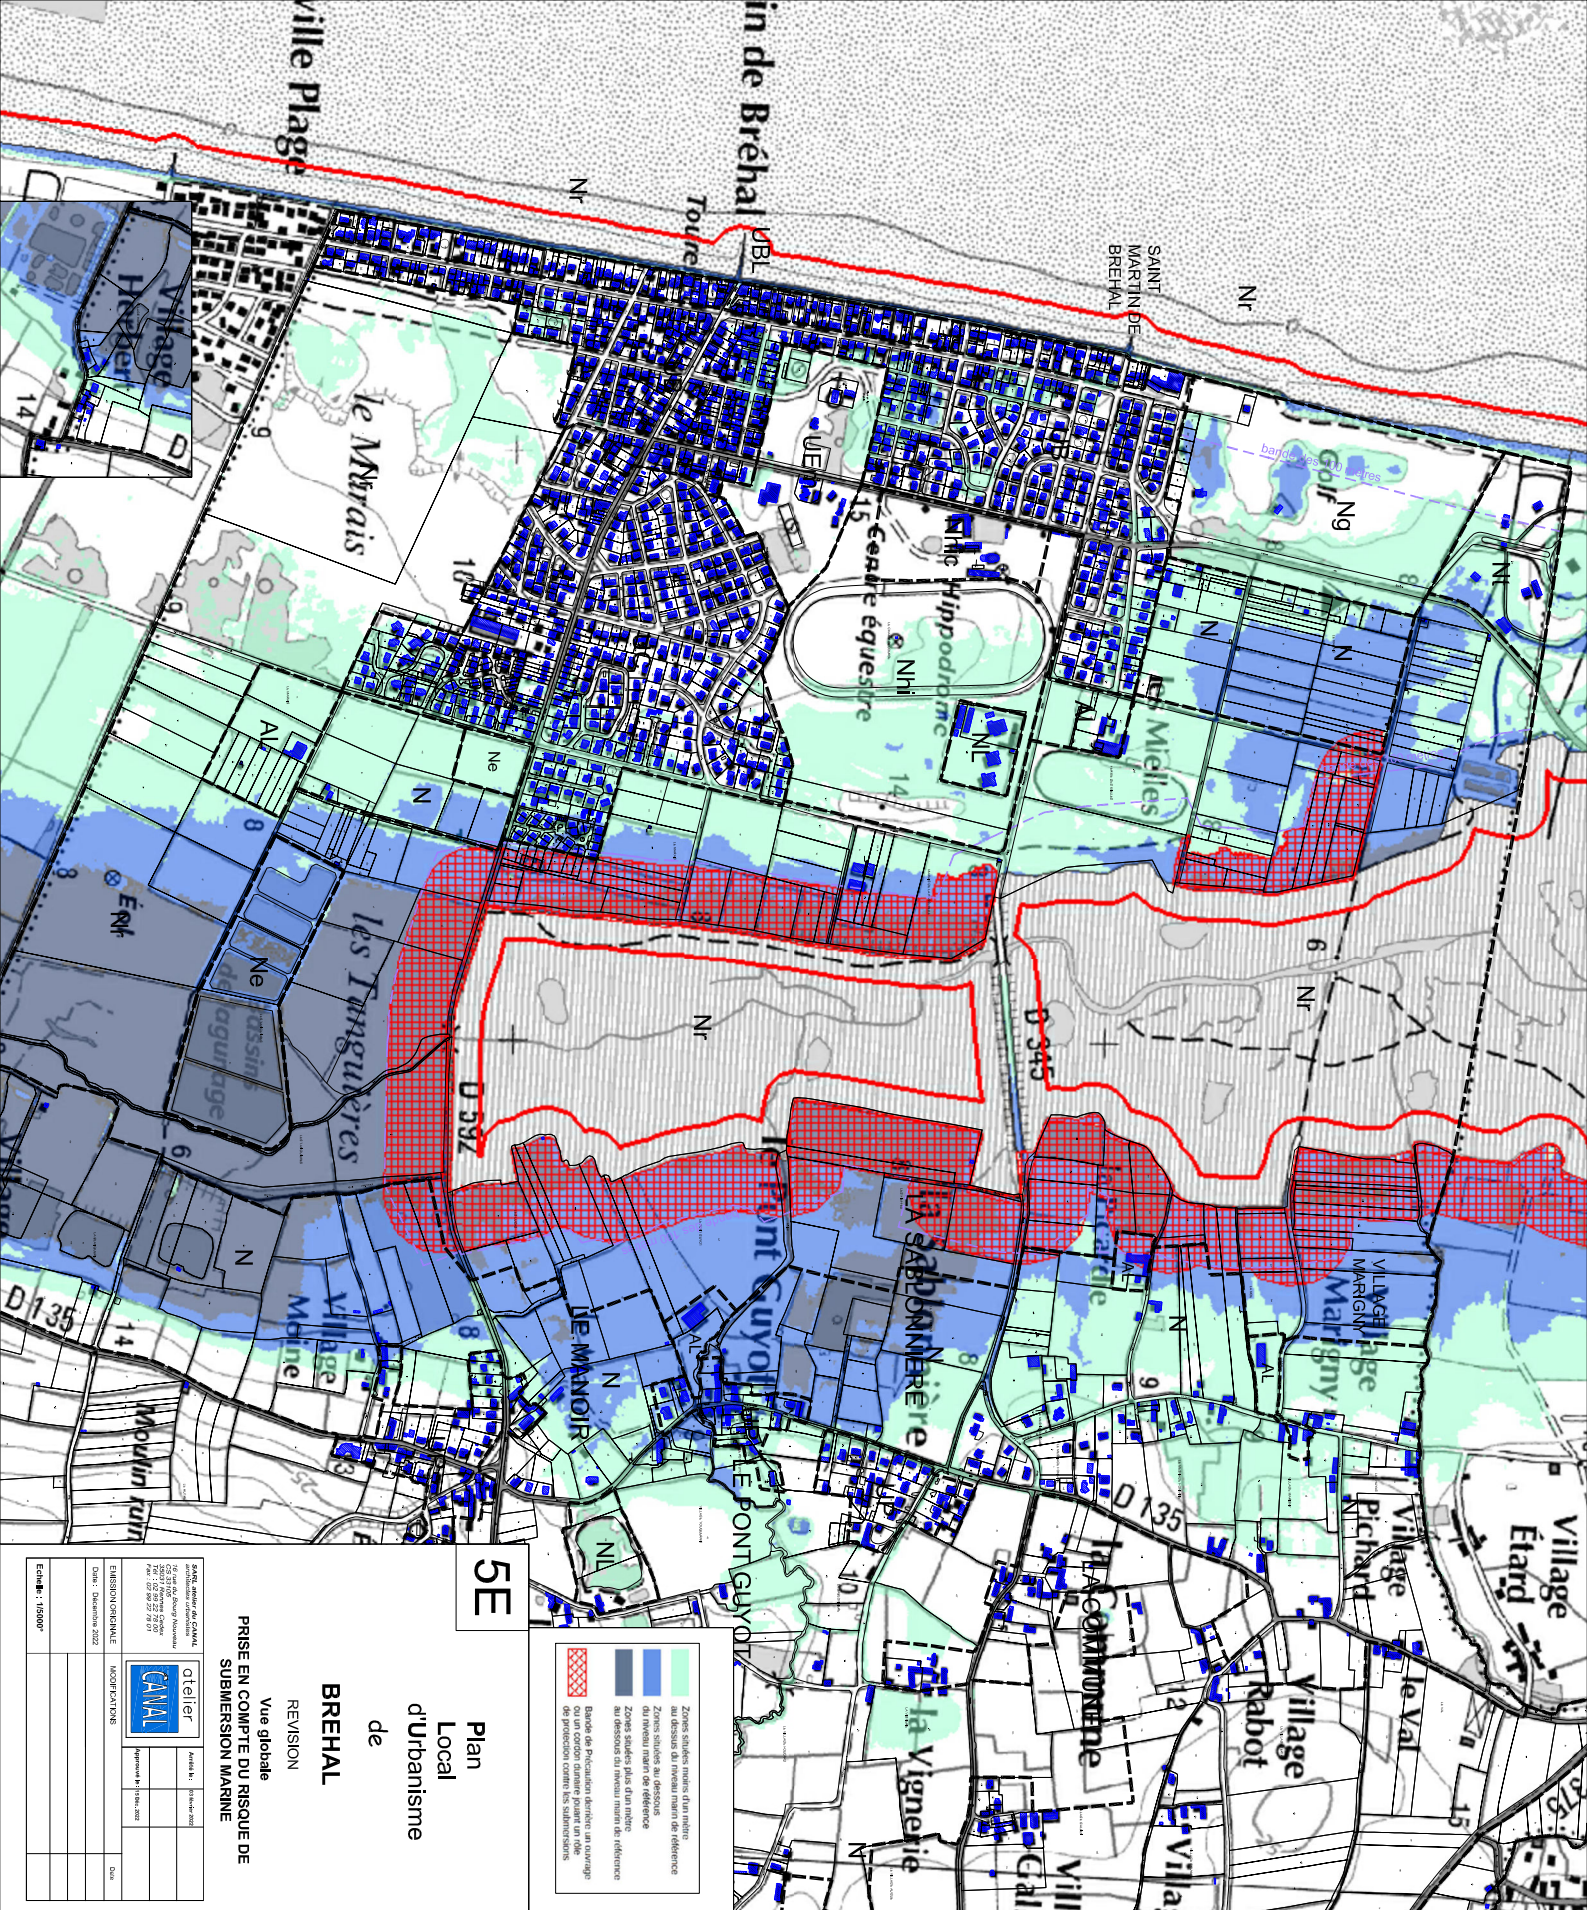

5E

Plan
Local
d'Urbanisme
de
BREHAL

Vue globale
REVISION
PRISE EN COMPTE DU RISQUE DE
SUBMERSION MARINE

SAINT-MICHEL DE CANAL
Généraliste et Architecte
10 rue de la République
91000 Evry-Courcouronnes
Tél : 01 69 22 22 22
Fax : 01 69 22 22 22

otelier
CANAL
Approuvé le 15/05/2022

ÉMISSION ORIGINALE
Date : Septembre 2022

Échelle : 1:50000