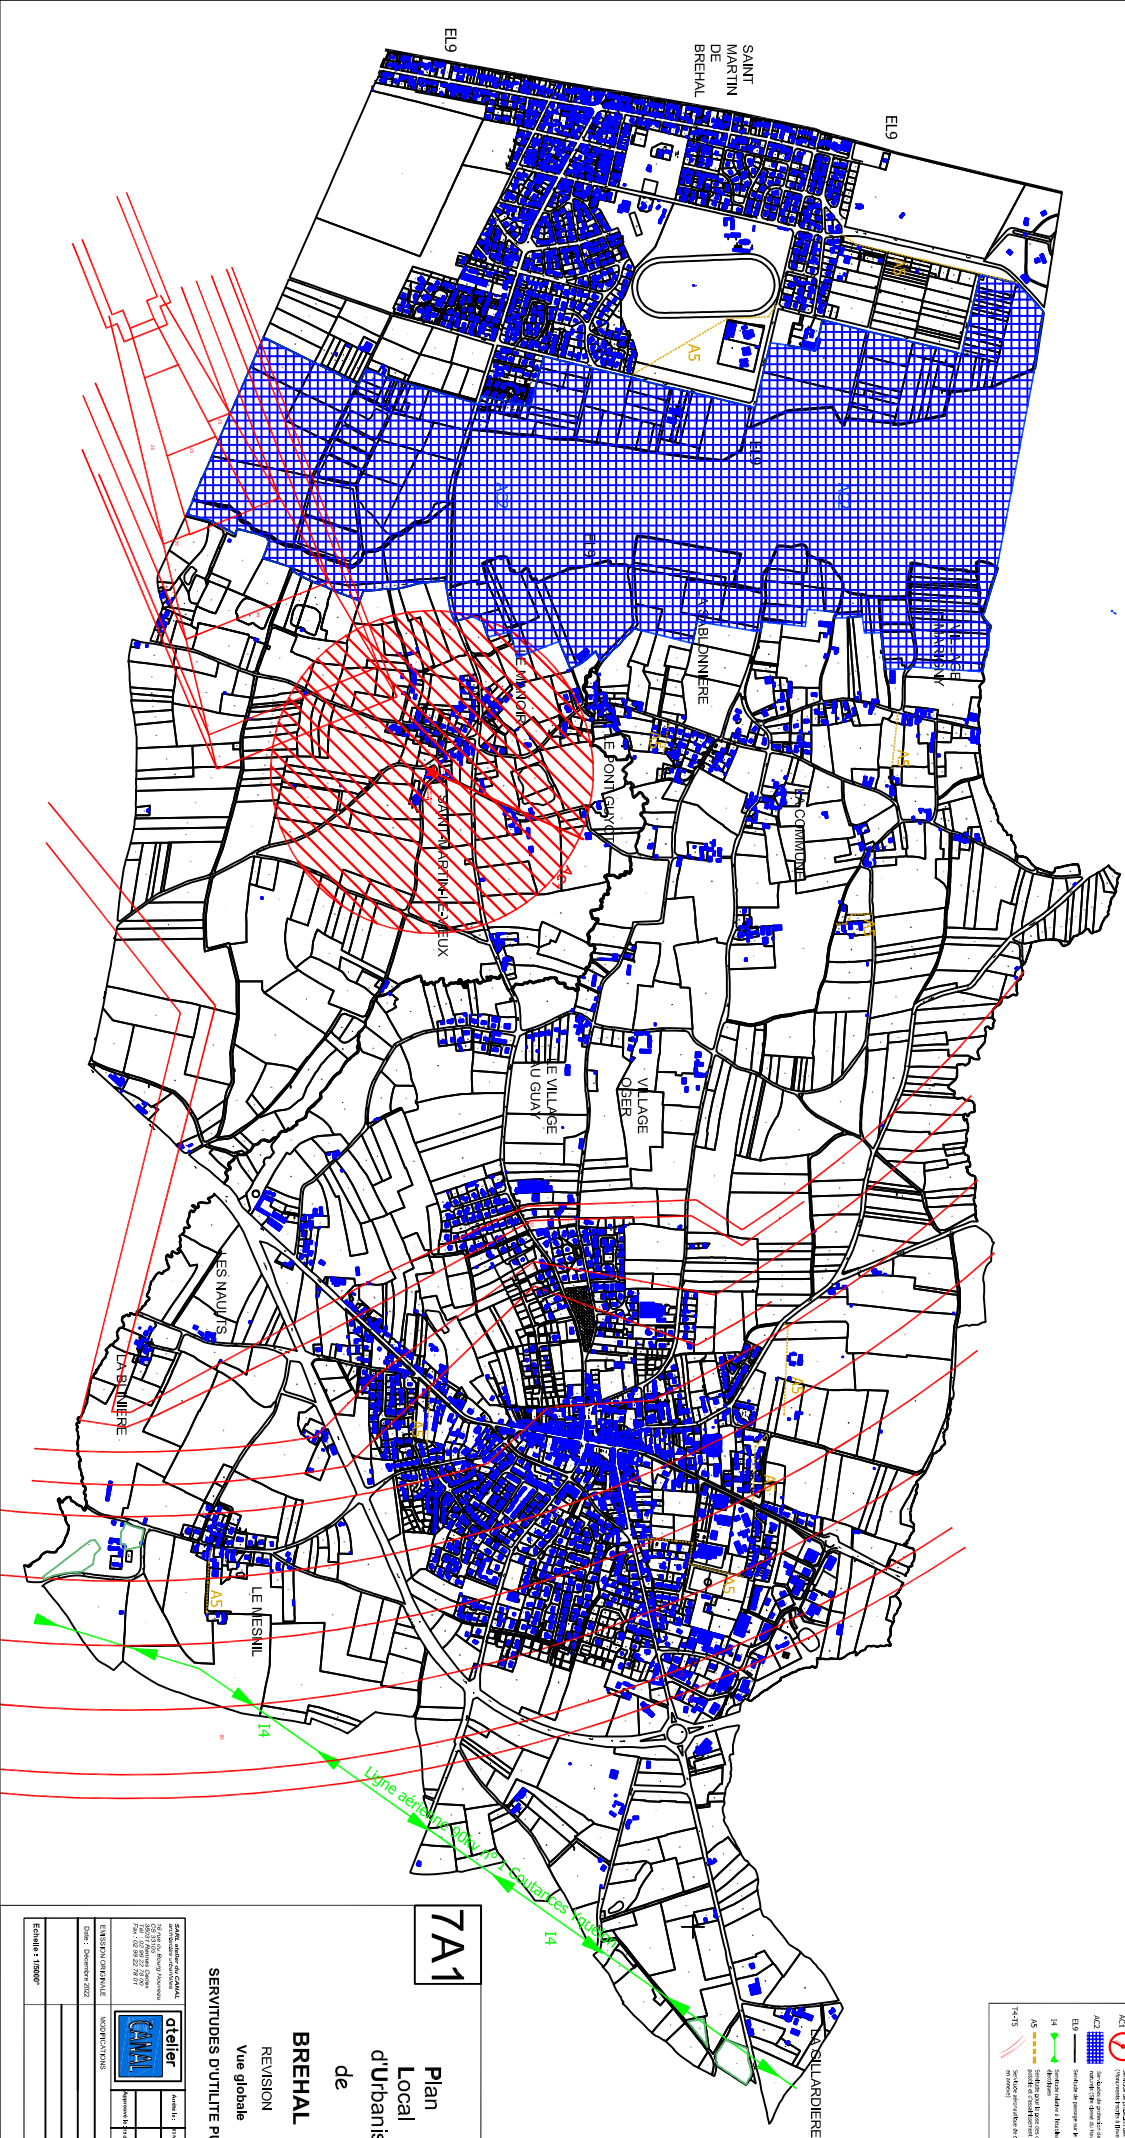


7A1

**Plan
Local
d'Urbanisme
de**

BREHAL
REVISION
Vue globale

SERVITUDES D'UTILITE PUBLIQUE

SAATCHI & SAATCHI
architectes urbains

76 rue du Bourg Acreux
CS 33105
35031 Rennes Cedex
Tél : 02 99 32 29 00

CALL
Fax: 02 99 22 78 01

EMISSIION ORIGINALE	MODIFICATIONS
---------------------	---------------

Date : December 2022	
----------------------	--

--	--	--

Echelle : 1/5000"	
-------------------	--