


# Commune de Bréhal - Plan des systèmes d'assainissement eaux usées

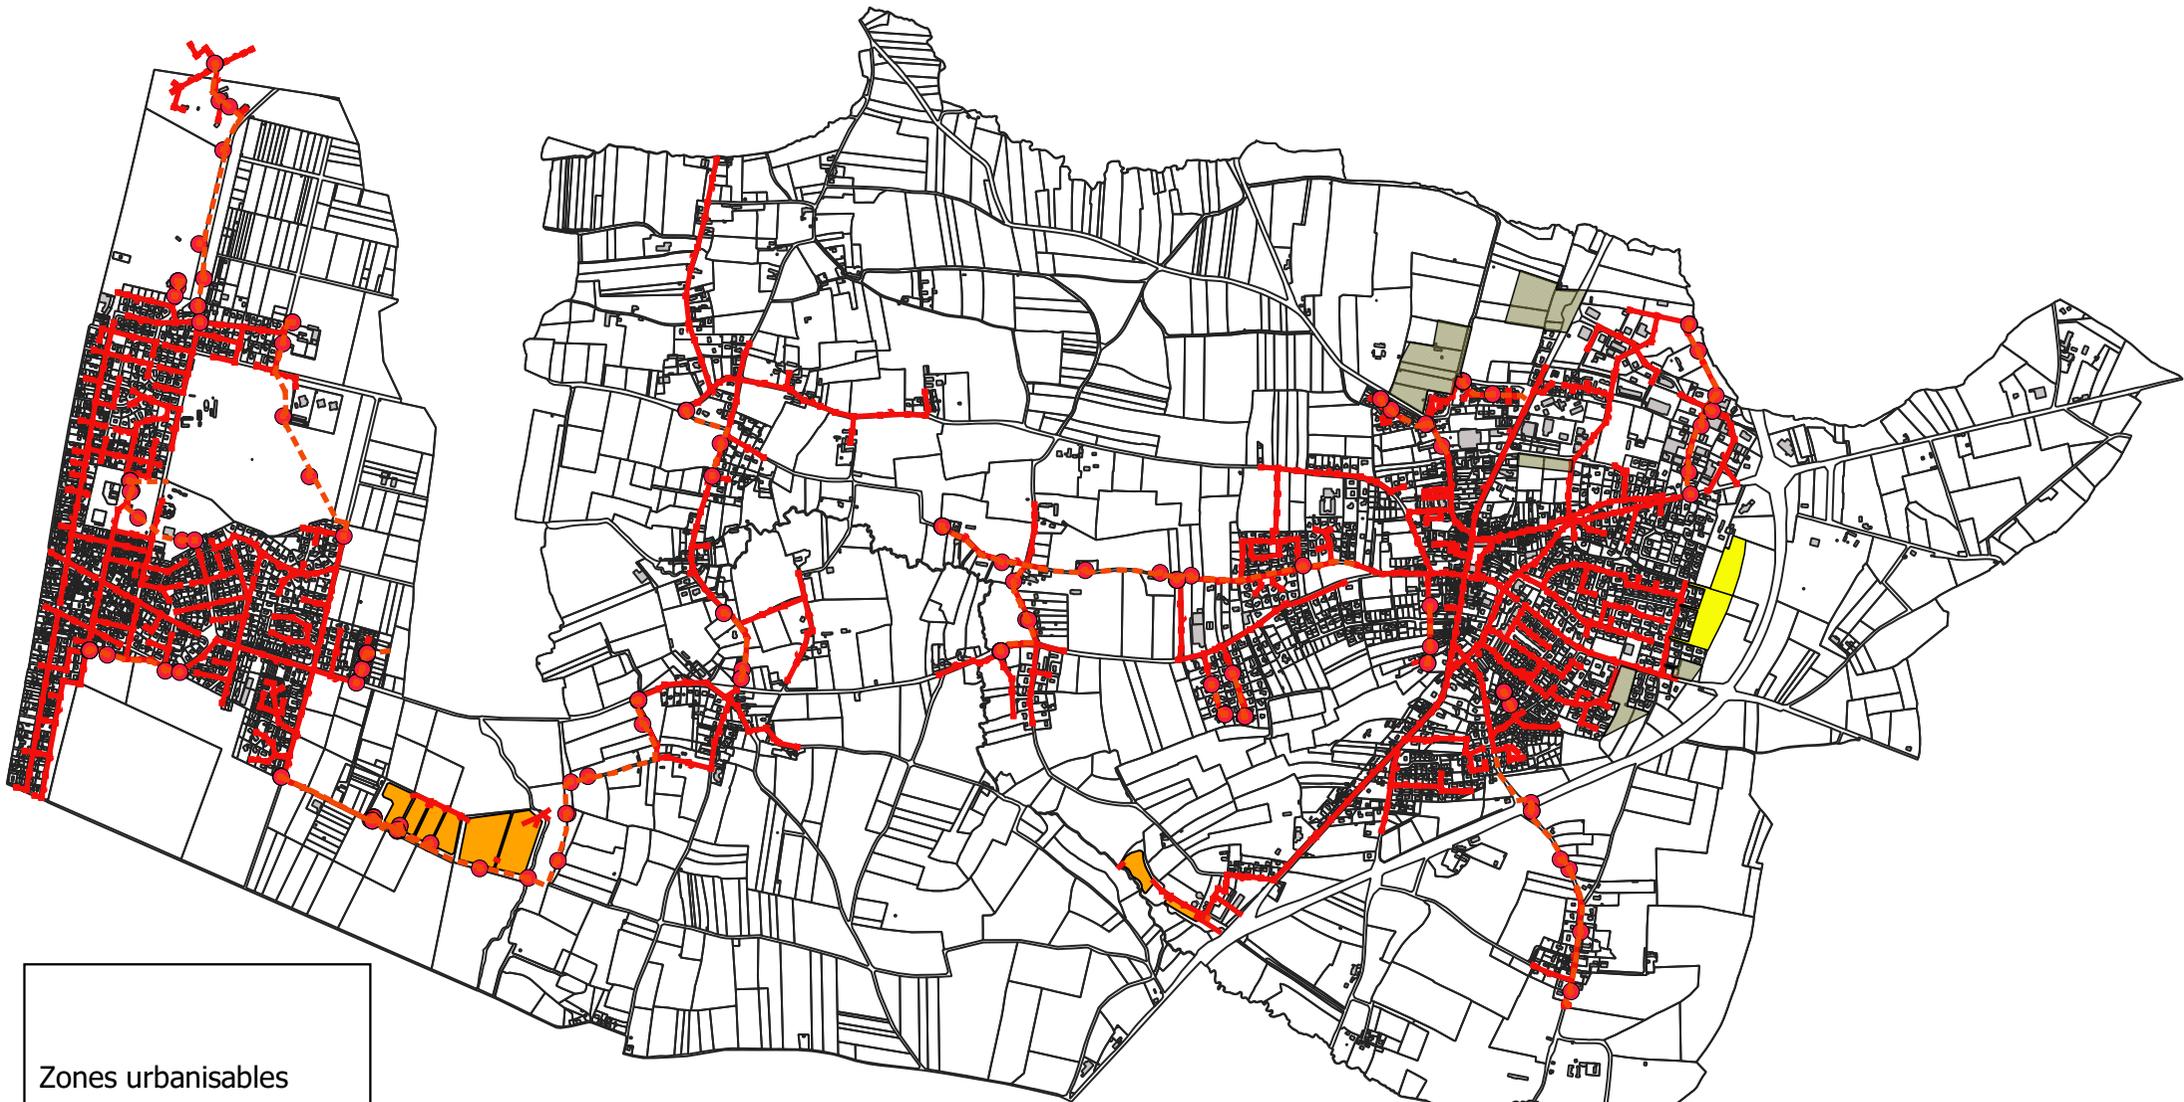

Zones urbanisables

- 1AU
- 2AU

Réseau EU

- Gravitaire
- Refoulement
- Poste de refoulement
- Stations d'épuration

